


Friedrich-Ebert-Halle

Reihenbestuhlung mit Haupttribüne

- Bühnentiefe: 8,00 m -

Parkett: 495
 Rollstuhlfahrer: 27
 Haupttribüne: 1.728
 Balkone: 752 + 16
 Summe: 3.002 + 16

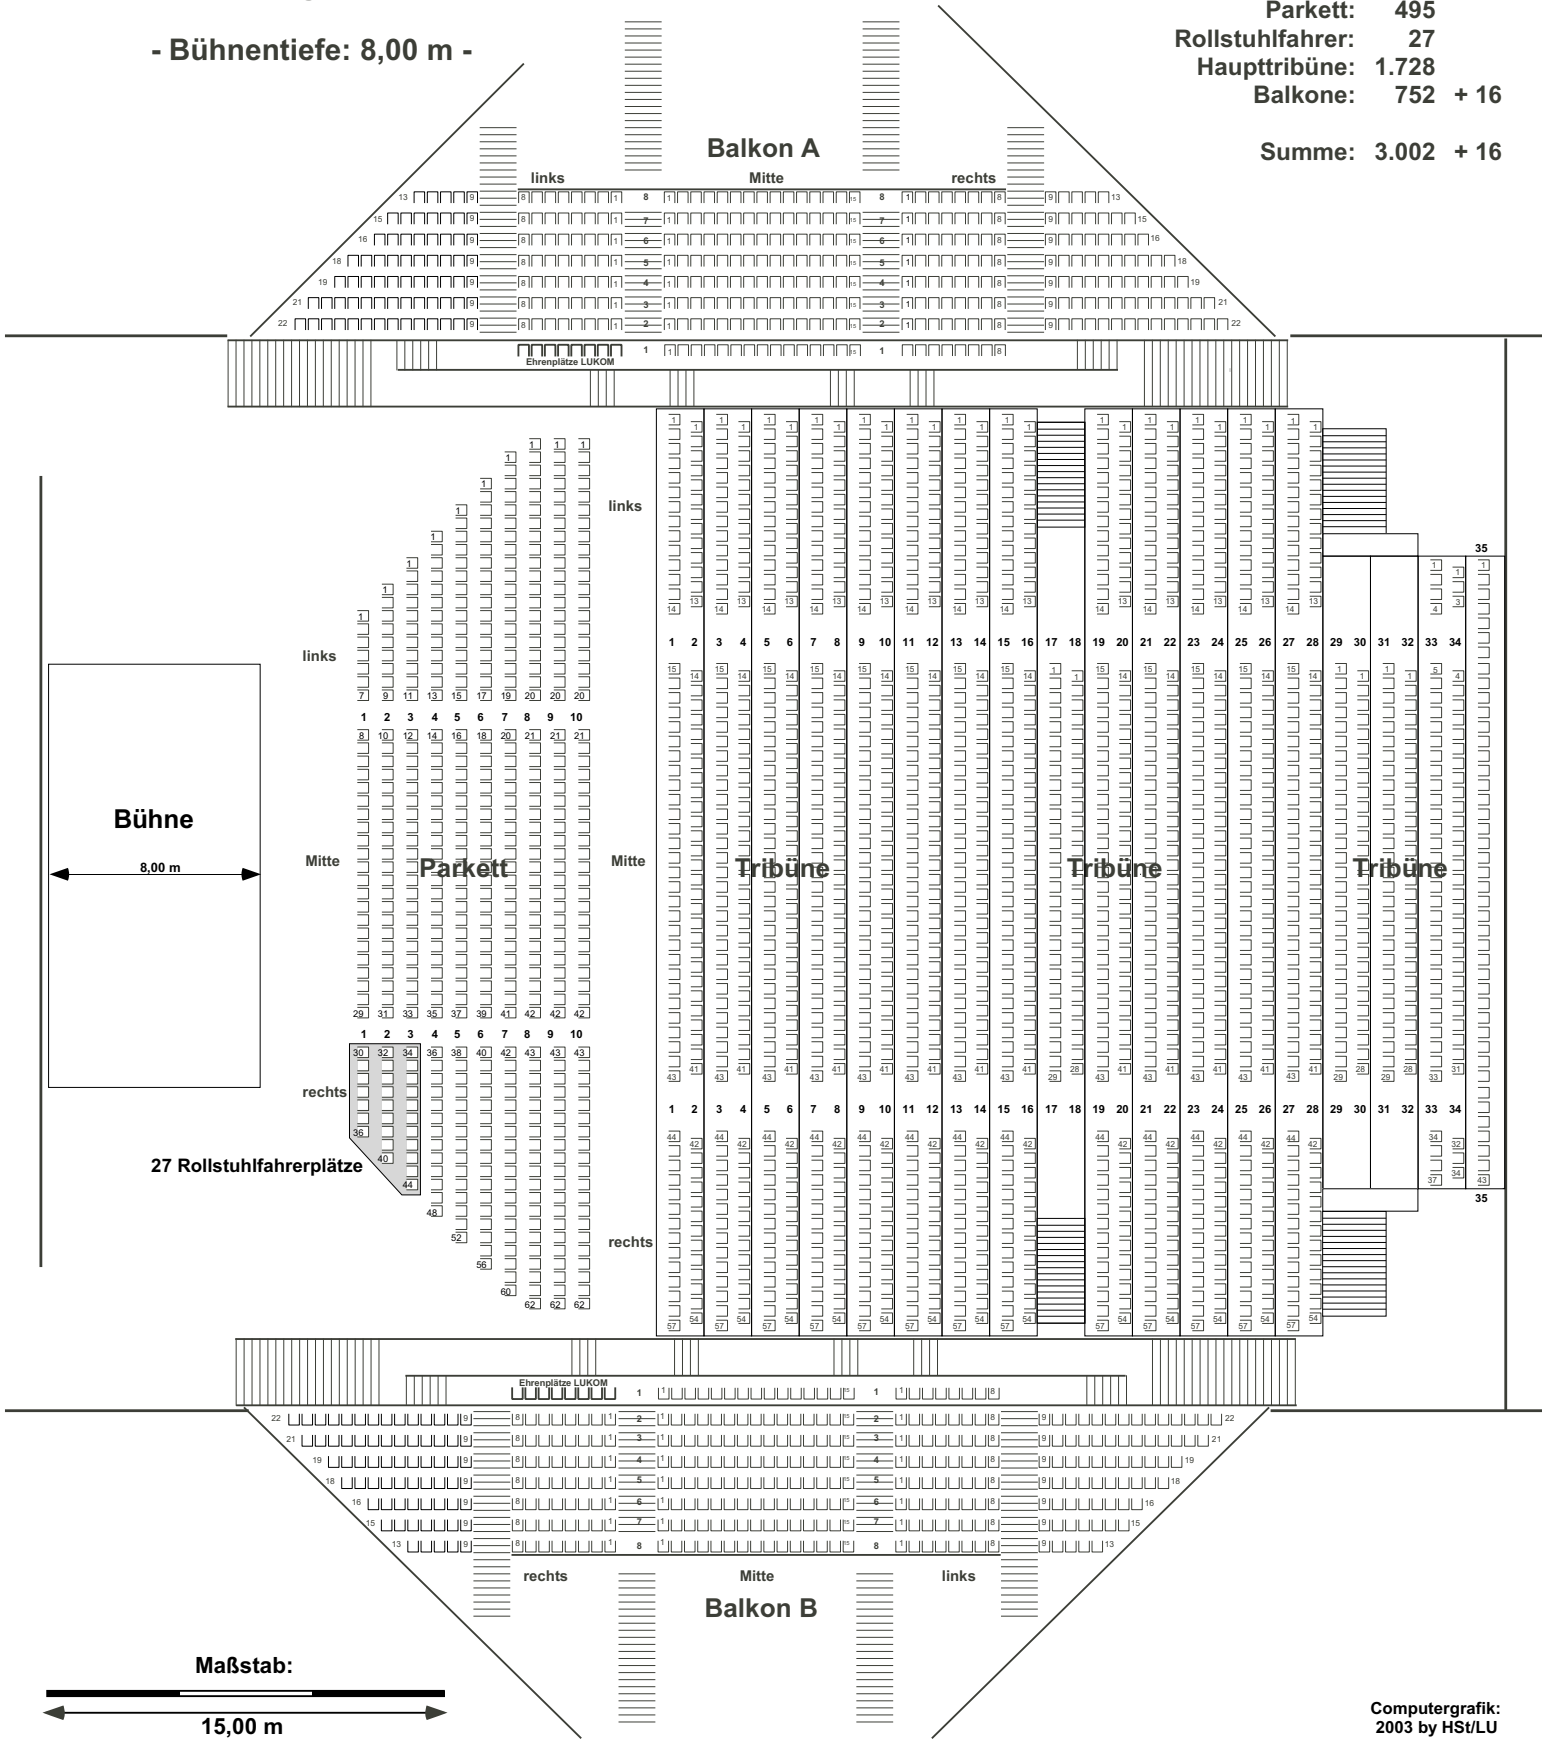

Maßstab:

15,00 m

Computergrafik:
 2003 by HS/LU