


# Friedrich-Ebert-Halle

Reihenbestuhlung mit Haupt- und Seitentribünen und Boxring 14 x 14 m

Parkett:	500	Besucher
Seitentribünen:	684	Besucher
Haupttribüne:	1.026	Besucher
Balkone:	752 (+ 16)	Besucher
<b>Summe:</b>	<b>2.962 (+16)</b>	<b>Besucher</b>

Technik-Plätze nicht berücksichtigt!

Achtung! Da diese Reihen nicht erhöht sind, bestehen eingeschränkte Sichtverhältnisse!

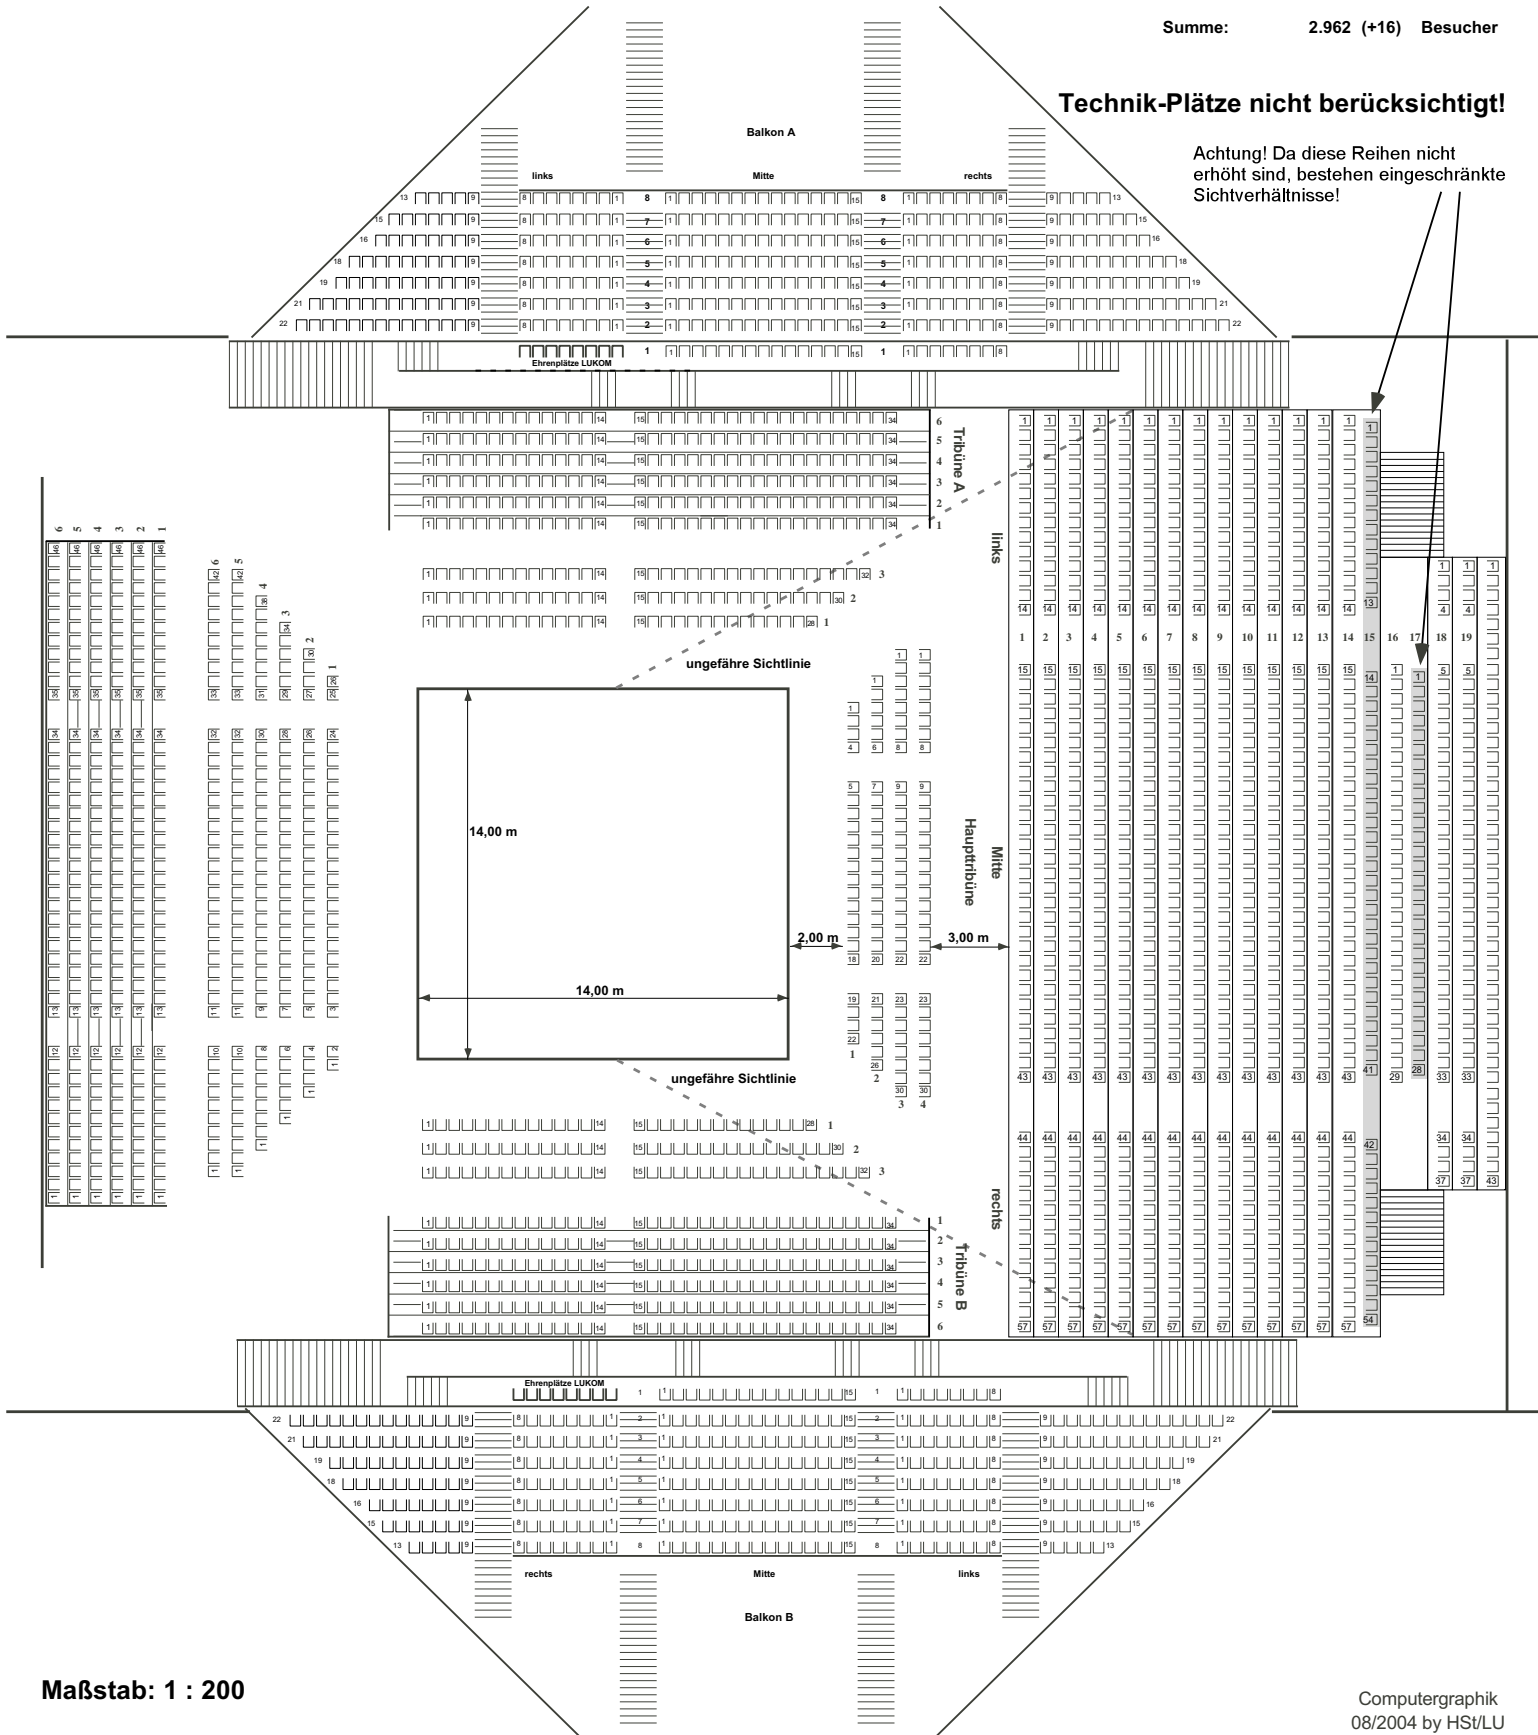

Maßstab: 1 : 200

Computergraphik  
08/2004 by HSt/LU